


KLÁNOVICE

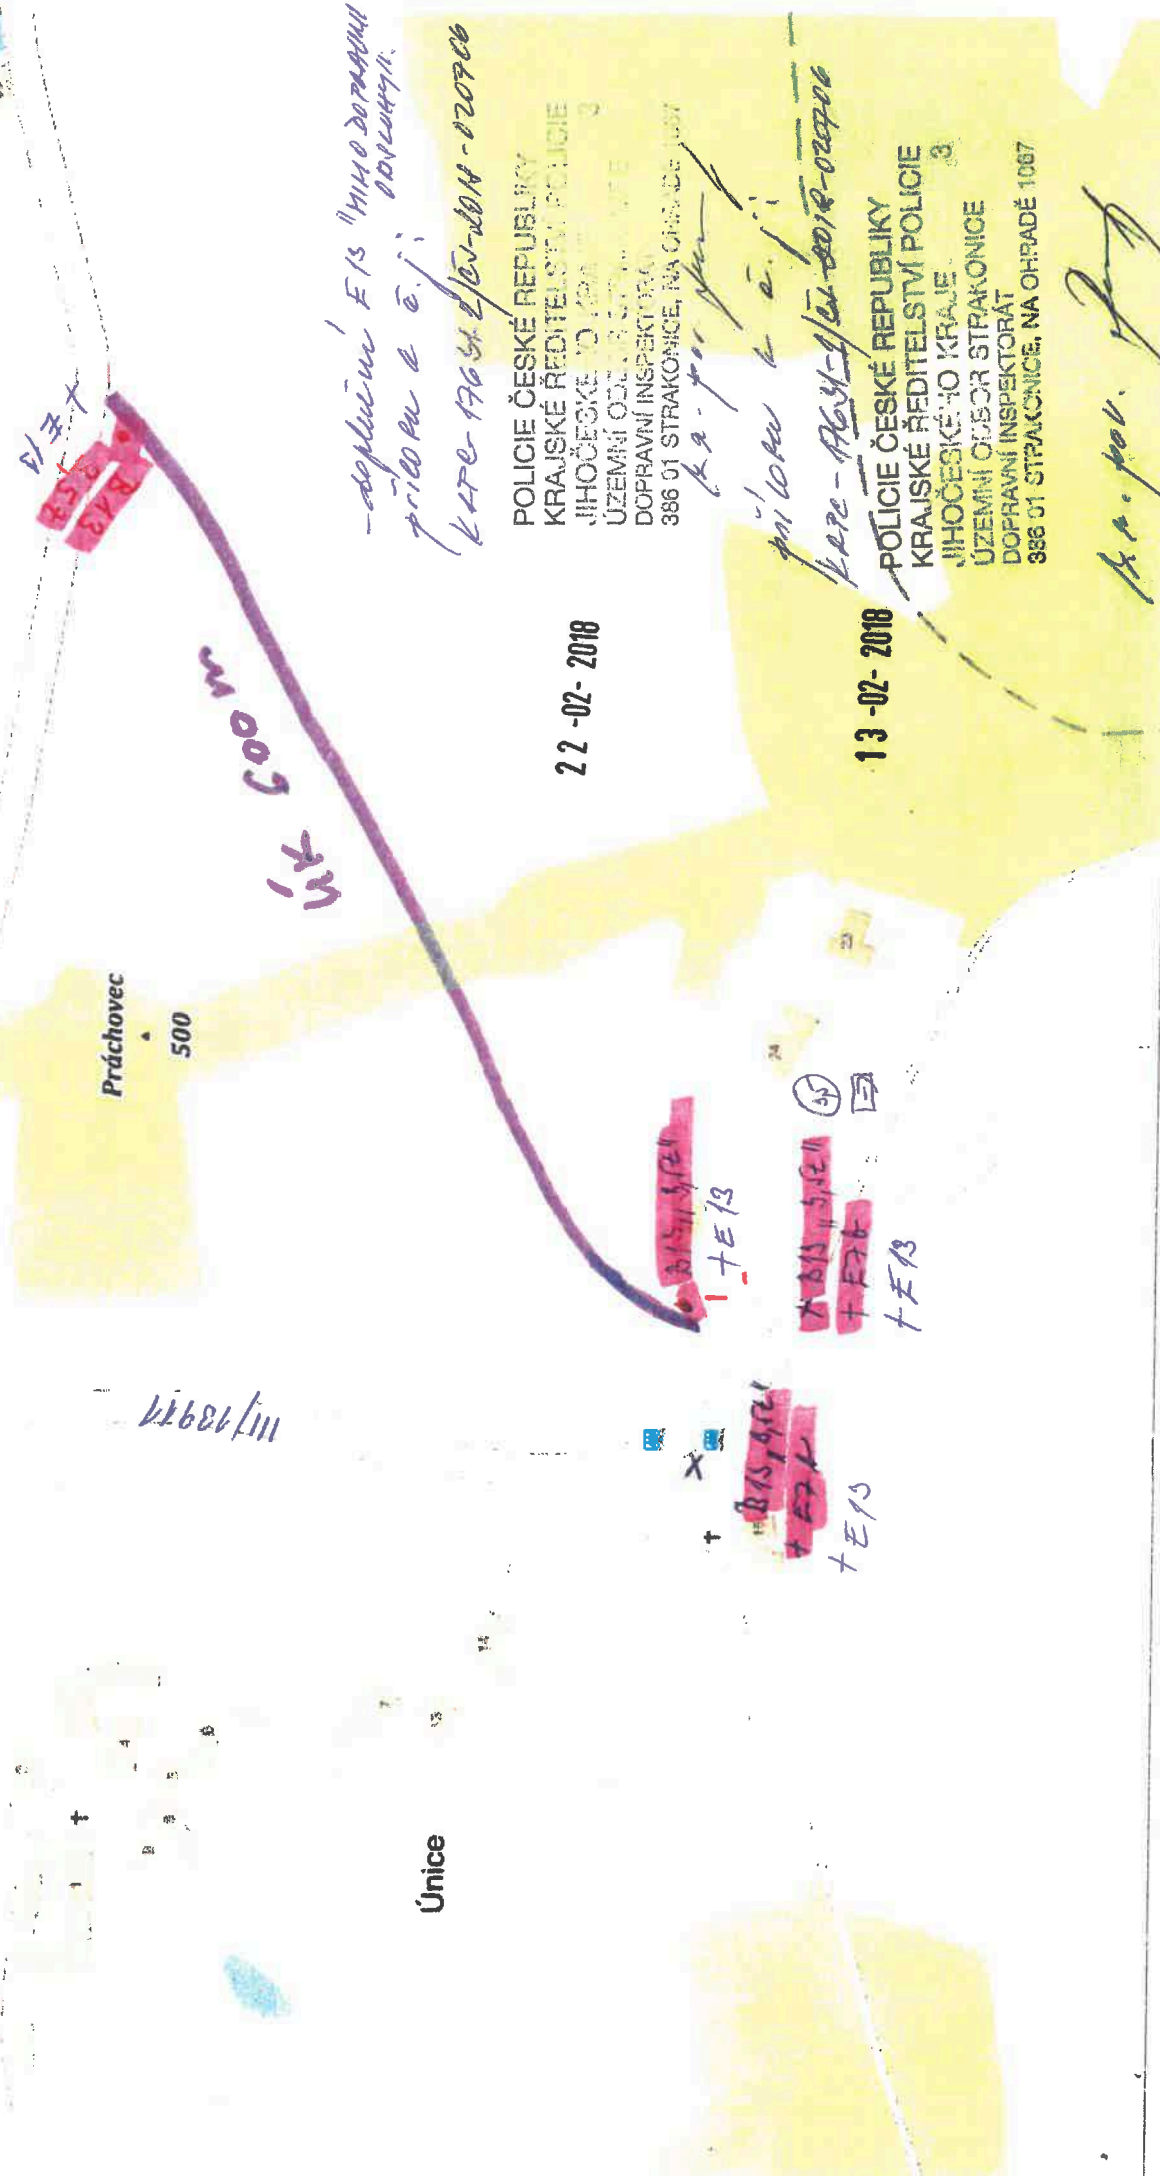

D17  
E13  
E13

- doplnění E13 "MIMO DOPRAVNÍ  
PRÍLOHU E.13"  
KATE 176 SA / JEV-2018-020706

POLICIE ČESKÉ REPUBLIKY  
KRAJSKÉ ŘEDITELSTVÍ POLICIE  
JIHOČESKÉHO KRAJE  
ÚZEMNÍ ODESOŘ STRAKONICE  
DOPRAVNÍ INSPEKTORÁT  
386 01 STRAKONICE, NA OHRADĚ 1067

priloha k e.13  
KATE 176 SA / JEV-2018-020706

POLICIE ČESKÉ REPUBLIKY  
KRAJSKÉ ŘEDITELSTVÍ POLICIE  
JIHOČESKÉHO KRAJE  
ÚZEMNÍ ODESOŘ STRAKONICE  
DOPRAVNÍ INSPEKTORÁT  
386 01 STRAKONICE, NA OHRADĚ 1067

K. p. pol. J. J.

Práchevec

500

22-02-2018

13-02-2018

úř. 10974

Únice

B15, 1921  
E13

B15, 1921  
E13  
E13

B15, 1921  
E13  
E13