

OZNÁMENÍ

Oznamujeme, že v k. ú. **Chrást'ovice** bude na pozemku
st. 53 a 2176/5 v termínu

od 17.08.2020 do 30.09.2020

**probíhat stavba, která řeší úpravu venkovního
vedení NN, dle projektu vypracovaného společností
Elprojekt Písek s.r.o.
(Nábřeží 1.máje 1935, 397 01 Písek).**


Montáž bude provádět firma OMEXOM GA Energo s.r.o.,
Na Střílně 1929/8, 323 00 Plzeň - Bolevec,
tel.: 373303184, fax.: 377542385.

IČO: 49196812 DIČ: CZ-49196812

Společnost je zapsaná v obch. rejstříku u Krajského soudu v Plzni, odd. C a vl.4355. Oznámení
je v souladu se zákonem č.458/2000Sb., novelizován z.č.670/2004.

Případná majetková újma na nemovitostech
a porostech bude nahrazena dle téhož zákona.


OMEXOM GA Energo s.r.o.
Na Střílně 1929/8, Bolevec, 323 00 Plzeň
IČ: 49196812 • DIČ: CZ49196812
Tel.: 373 303 111 93

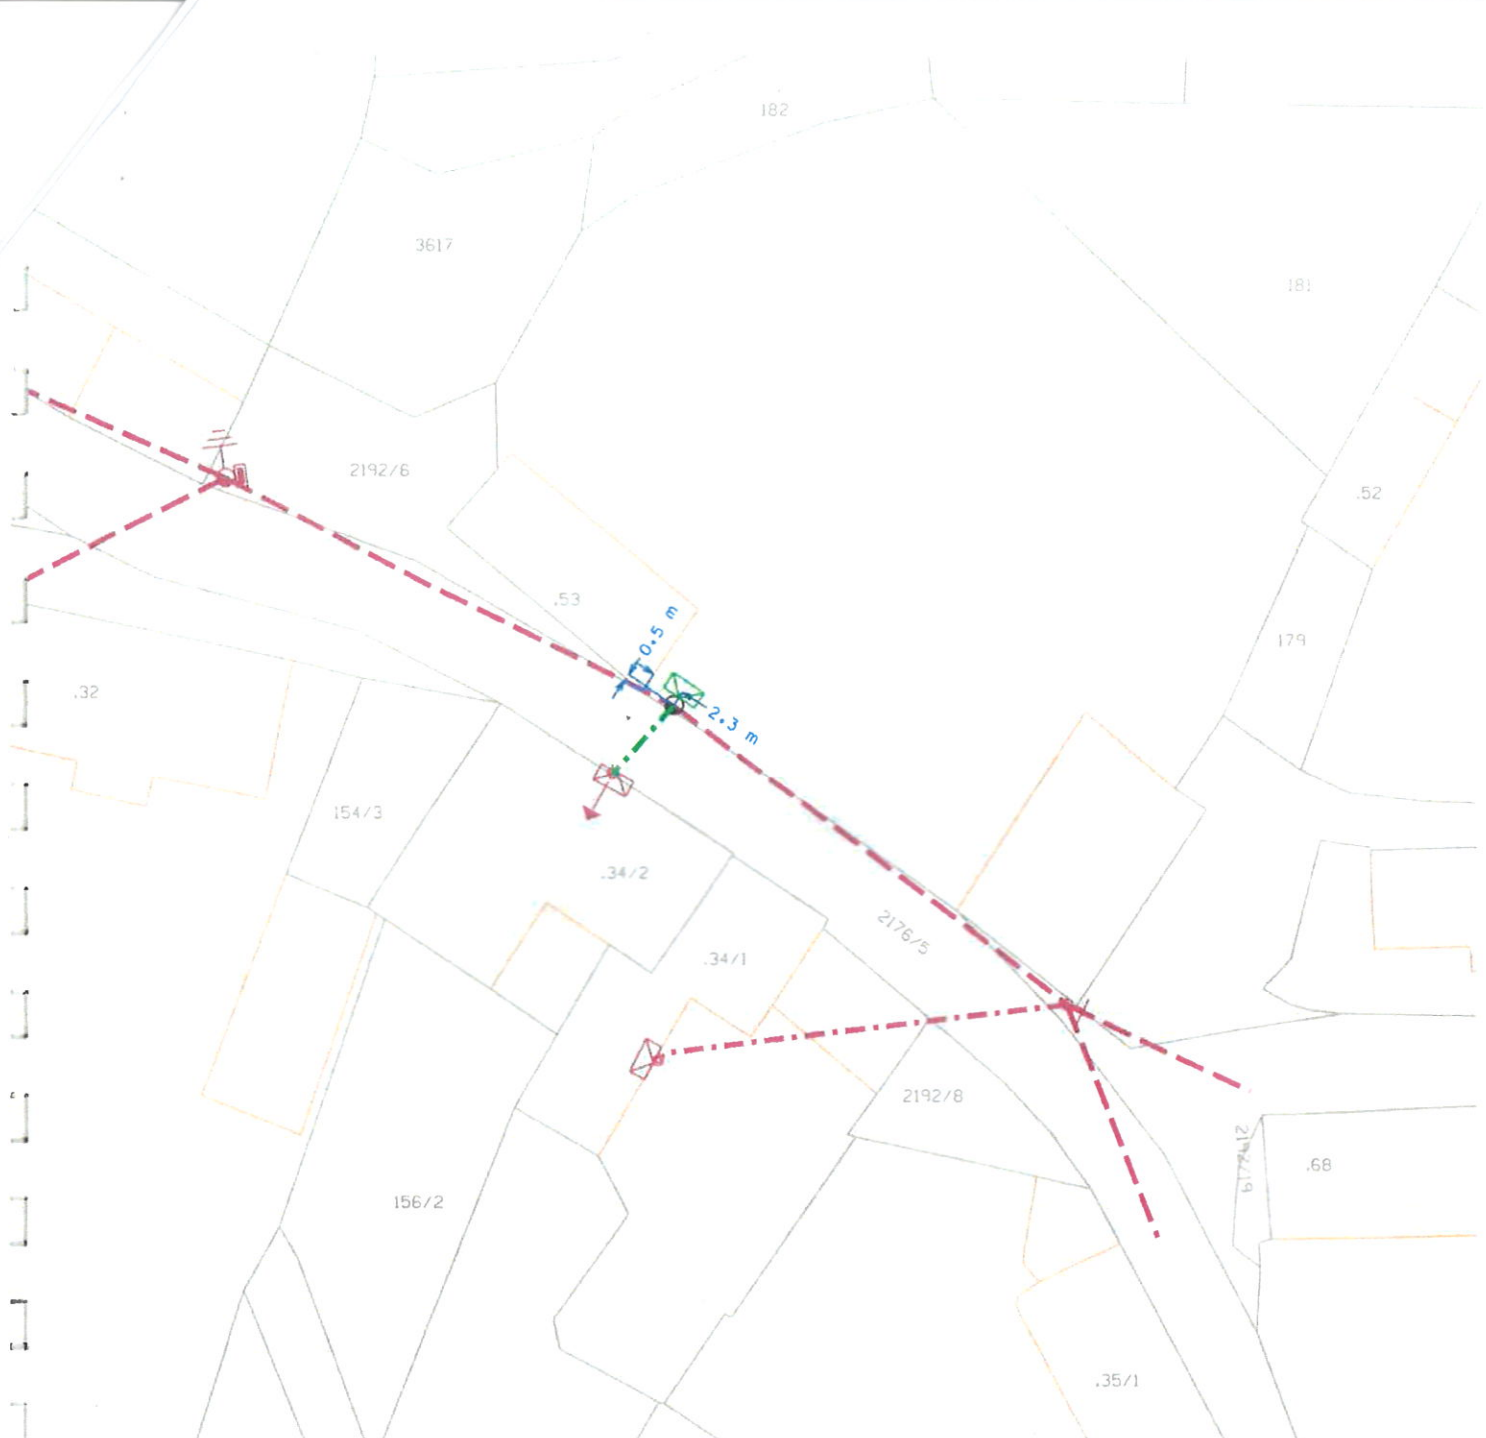

LEGENDA EL. VEDENÍ

- kabelové vedení NN
- kabelová skříň (kabelový piliř)
- betonový sloup

Proudová soustava : NN - 3PEN-50Hz, 230/400 V
 Ochrana před nebezpečným dotykem neživých částí:
 NN - samočinným odpojením od zdroje TN-C

Stávající zařízení NN je značeno fialovou barvou.

Vypracoval:	Jakub Řezábek, DiS.	Zodp. projektant:	Jan Urválek	ELPROJEKT Písek s.r.o. projektování vedení VN a NN Nábřeží 1.máje 1935, 397 01 Písek IČ: 28086686, DIČ: CZ28086686 tel.: 382 224 728, elprojekt.pisek@gmail.com	
Kreslil:	Jakub Řezábek, DiS.	Rozpočtoval:	Ladislav Marek, Daniel Petričák		
Místo stavby:	Písek	Kraj:	Jihočeský		
Investor:	E.ON Distribuce, a.s.				
Název stavby:	Chrášťovice č.p.6 : úprava NN			Číslo stavby:	1040017941
Obsah výkresu:	Situace - celkový situační výkres			Název souboru:	
				Datum:	11/2019
				Formát:	A4
				Měřítko:	Číslo výkresu:
				1 : 500	3