

OZNÁMENÍ

Oznamujeme, že v k. ú. **Chrást'ovice** bude na pozemku p. č. 2176/5 (ostatní plocha), p. č. 2192/36 (ostatní plocha), p. č. 2192/39 (ostatní plocha), p. č. 3501 (ostatní plocha), p. č. 3515/1 (orná půda) a p. č. 3573 (ostatní plocha)

od 26.09.2022 do 30.10.2022

probíhat stavba, která řeší výstavbu nového zemního kabelového vedení NN, dle projektu vypracovaného společností ELPROJEKT Písek s.r.o.

Montáž bude provádět firma OMEXOM GA Energo s.r.o.,
Na Střílně 1929/8, 323 00 Plzeň - Bolevec,
tel.: 373303184, fax.: 377542385.

IČO: 49196812 DIČ: CZ-49196812

Společnost je zapsaná v obch. rejstříku u Krajského soudu v Plzni, odd. C a vl.4355. Oznámení je v souladu se zákonem č.458/2000Sb., novelizován z.č.670/2004.

Případná majetková újma na nemovitostech a porostech bude nahrazena dle téhož zákona.

OMEXOM GA Energo s.r.o.


Na Střílně 1929/8, Bolevec, 323 00 Plzeň

IČ: 49196812 • DIČ: CZ49196812

Tel.: 373 303 111

122



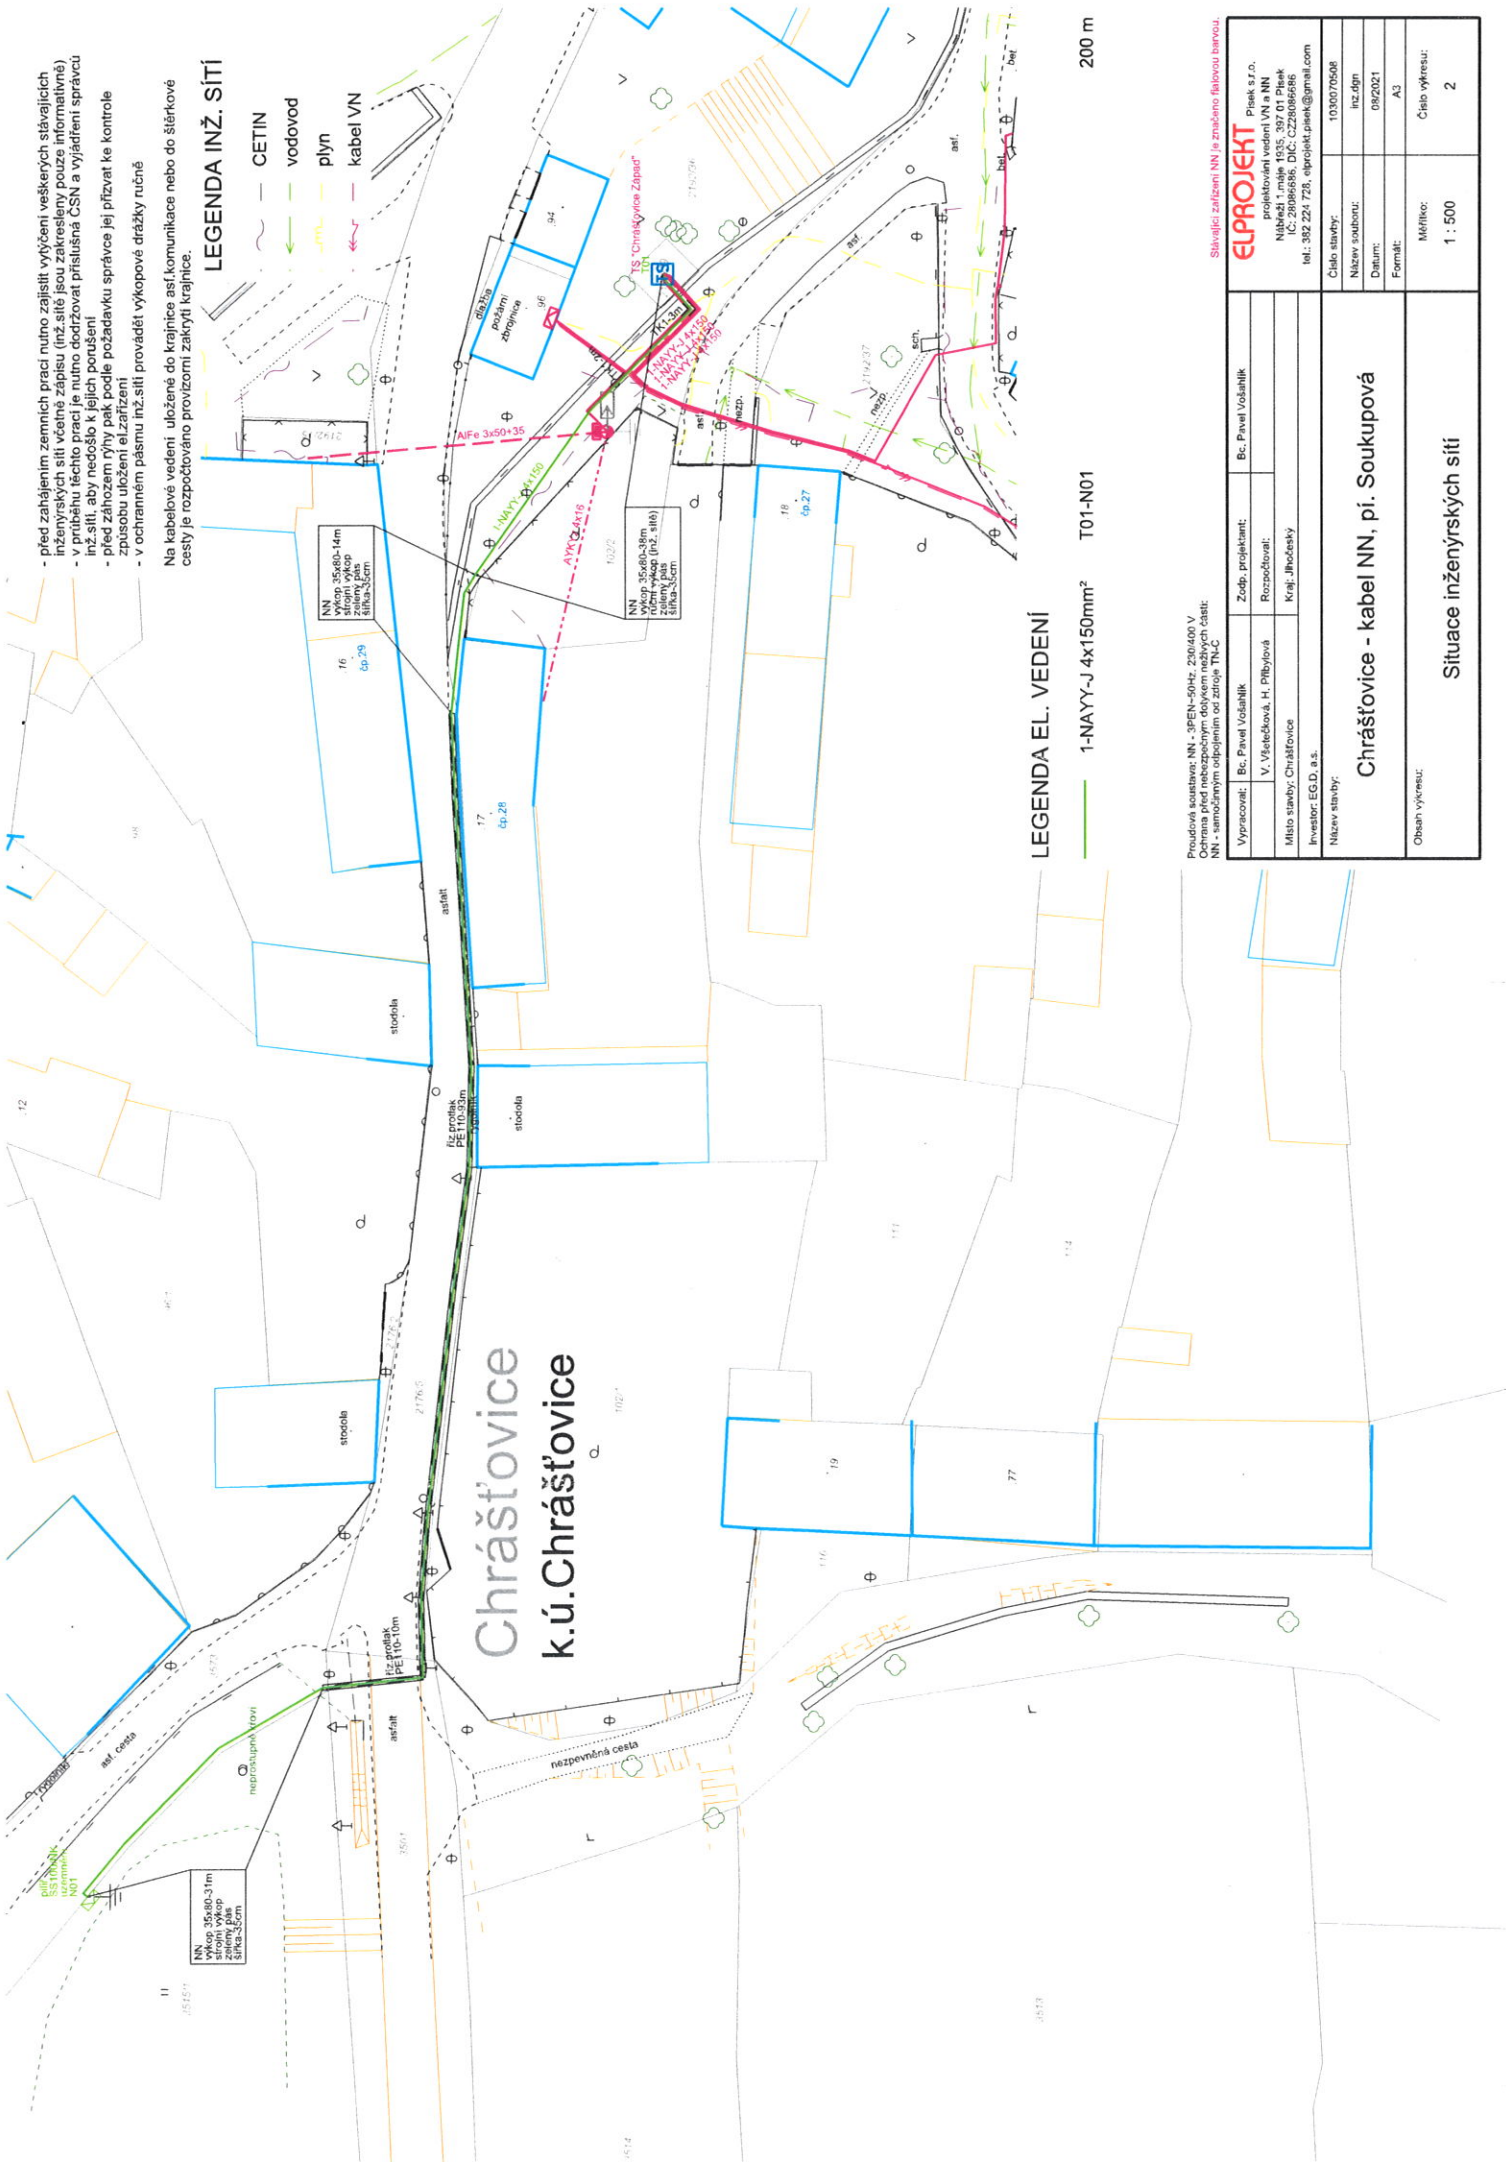

- před zahájením zemních prací nutno zajistit vyčištění veškerých stávajících inženýrských sítí včetně zápisu (inž.sítě jsou zakresleny pouze informativně)
 - v průběhu těchto prací je nutno dodržovat příslušná ČSN a vyjádření správce inž.sítí, aby nedošlo k jejich poškození
 - před záhozem pŕŕy pak podle požadavku správce jej přizvat ke kontrole způsobu uložení a zařazení
 - v ochranném pásmu inž.sítí provádět výkopové drážky ručně
- Na kabelové vedení uložené do krajnice asf komunikace nebo do šířkové cesty je rozpočtováno provizorní zakrytí krajnice.

- LEGENDA INŽ. SÍTI**
- CETIN
 - vodovod
 - plyn
 - kabel VN

- LEGENDA EL. VEDENÍ**
- 1-NAYY-J 4x150mm² T01-N01

200 m

Průřezové soustavy NN - 3PEN-50Hz, 230/400 V
 3PE-3PEN-50Hz, 230/400 V
 NN - samostatným odpojením od zdroje TN-C

<p>ELPROJEKT Písek s.r.o. projektování vedení VN a NN Nábřeží 1 máje 1935, 397 01 Písek IČ: 28086886, DIČ: CZ28086886 tel.: 382 224 728, elprojekt.pisek@gmail.com</p>		Číslo stavby: 1030070508 Název souboru: inz.djn Datum: 09/2021 Formát: A3
Vypracoval: Bc. Pavel Vošahlík V. Vlastěčková, H. Příbylová Město stávek: Chrástovice Investor: EGD, a.s. Název stavby:	Zodp. projektant: Bc. Pavel Vošahlík Rozsáhl: Kraj: Jihočeský	Mřítko: 1 : 500 Číslo výkresu: 2
<p>Chrášťovice - kabel NN, pí. Soukupová</p> <p>Situace inženýrských sítí</p>		